专业	签名	日期

1、图中比例1：400，尺寸单位除注明外，均以米计。

2、本次工程为阜阳机场10号机位新增C909和C919机型和地锚项目,共增设10个地锚和2个机型码。C909和C919须登机桥试靠后才能实施。

3、实际施工前需复核滑行引导线与板缝的位置关系,每个机位地锚施工定位时需对称于滑行引导线，地锚可在1米范围内调整，调整后的位置需经设计单位确认。

4、图例

新增地锚

现有地锚

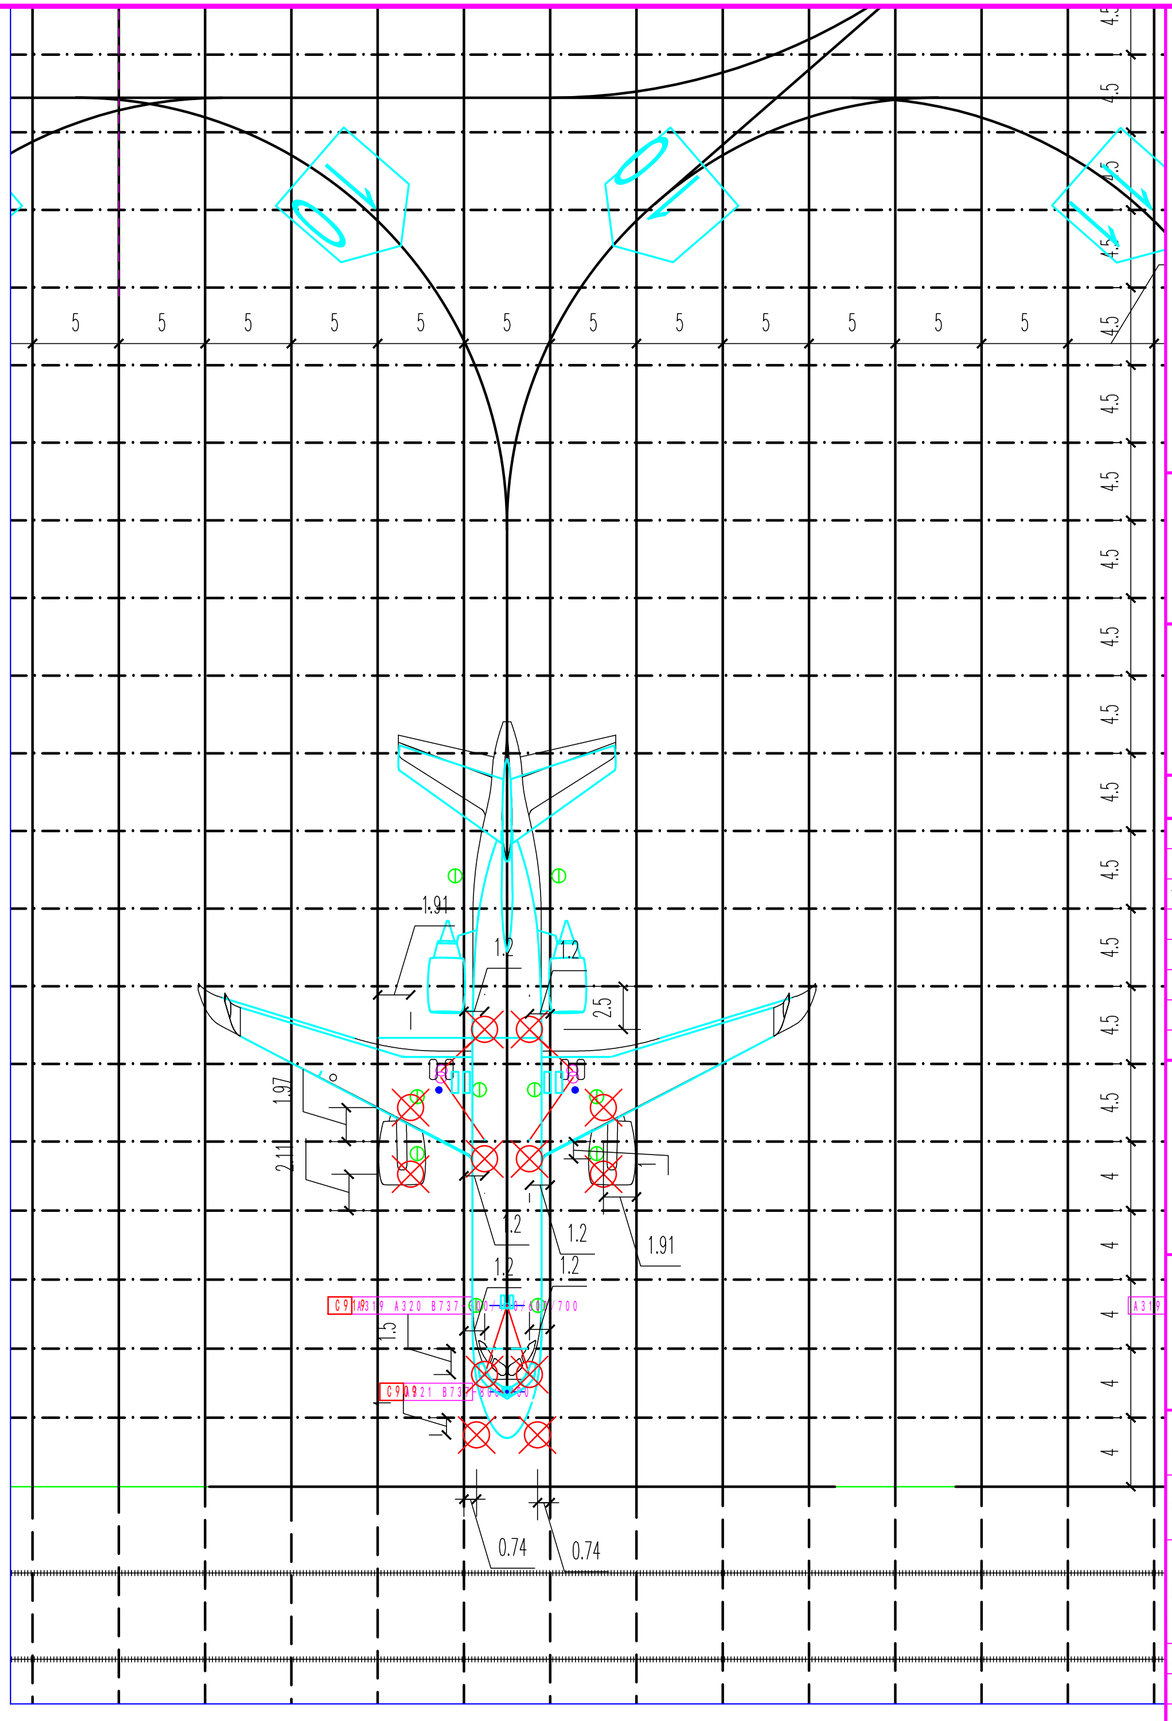

新时代

上海民航新时代
机场设计研究院有限公司

建设部设证甲字A131003925号

建设单位名称	阜阳民用航空局	
审定/日期	李军世	
审核/日期	罗 勇	
设计总负责人/日期	魏晓宇	
项目负责人/日期	闫启琨	
专业负责人/日期	罗 勇	
校对/日期	张儒雅	
设计/日期	闫启琨	
制图/日期	闫启琨	

上海民航新时代机场设计研究院有限公司 技术专用章

工程名称	阜阳机场扩建工程		
项目名称	道面工程		
图纸名称	10号地锚布置图		
设计编号	S16074	图 别	道施
文件号		图 号	01
比 例	1:400	版 次	1